



## Oznámenie verejnou vyhláškou

Spoločnosť Východoslovenská distribučná a.s. Mlynská 31, Košice pripravuje realizáciu nižšie uvedenej stavby, ktorej obsahom je úprava vedenia elektrickej distribučnej siete vrátane výmeny nevyhovujúcich podporných bodov bez zmeny trasy vedenia, podľa priloženej grafickej situácie. Práce sa budú realizovať v katastrálnych územiach: **Malcov, Gerlachov, Lukov**

**názov stavby: " Úprava VN vedenia Malcov - Lukov - Lenartov "**

Predpokladaný termín realizácie stavby je rok 2021/2022 .

Východoslovenská distribučná a.s. týmto oznamuje vlastníkom a užívateľom uvedených nehnuteľností vstup na nehnuteľnosti, ktoré majú byť predmetnou stavbou dotknuté. Ak vznikne vlastníkovi nehnuteľnosti v dôsledku realizácie stavby majetková ujma, má nárok na náhradu škody.

Toto oznámenie bude vyvesené na úradnej tabuli obce/mesta 30 dní od dátumu jeho vyvesenia.

V prípade potreby ďalších informácií k stavbe môžete kontaktovať Odbor Projekty, tel. č. +421(0)55 610 2370.

V Košiciach, dňa 12.11.2021

Východoslovenská distribučná, a.s.  
Košice  
-44-

Ing. Martin Hajduk  
vedúci odboru Projekty




vyvesené dňa/pečiatka obce ..... 19. 11. 2021

Právne informácie: Toto oznámenie je splnením oznamovacej povinnosti prevádzkovateľa distribučnej sústavy podľa ust. § 11 ods. 2 zák. č. 251/2012 Z.z. o energetike a o zmene niektorých zákonov. Realizácia stavby podľa tohto oznámenia je výkonom oprávnení prevádzkovateľa distribučnej sústavy podľa ust. § 11 ods. 1 zák. č. 251/2012 Z.z. o energetike a o zmene niektorých zákonov. V prípade neumožnenia vstupu na nehnuteľnosť podľa tohto oznámenia, berie vlastník (užívateľ) nehnuteľnosti na vedomie právne dôsledky z toho plynúce.


**Kontakty**

**Adresa pre písomný kontakt:** Východoslovenská distribučná, a.s., odbor Projekty, Mlynská 31, 042 91 Košice, Slovenská republika

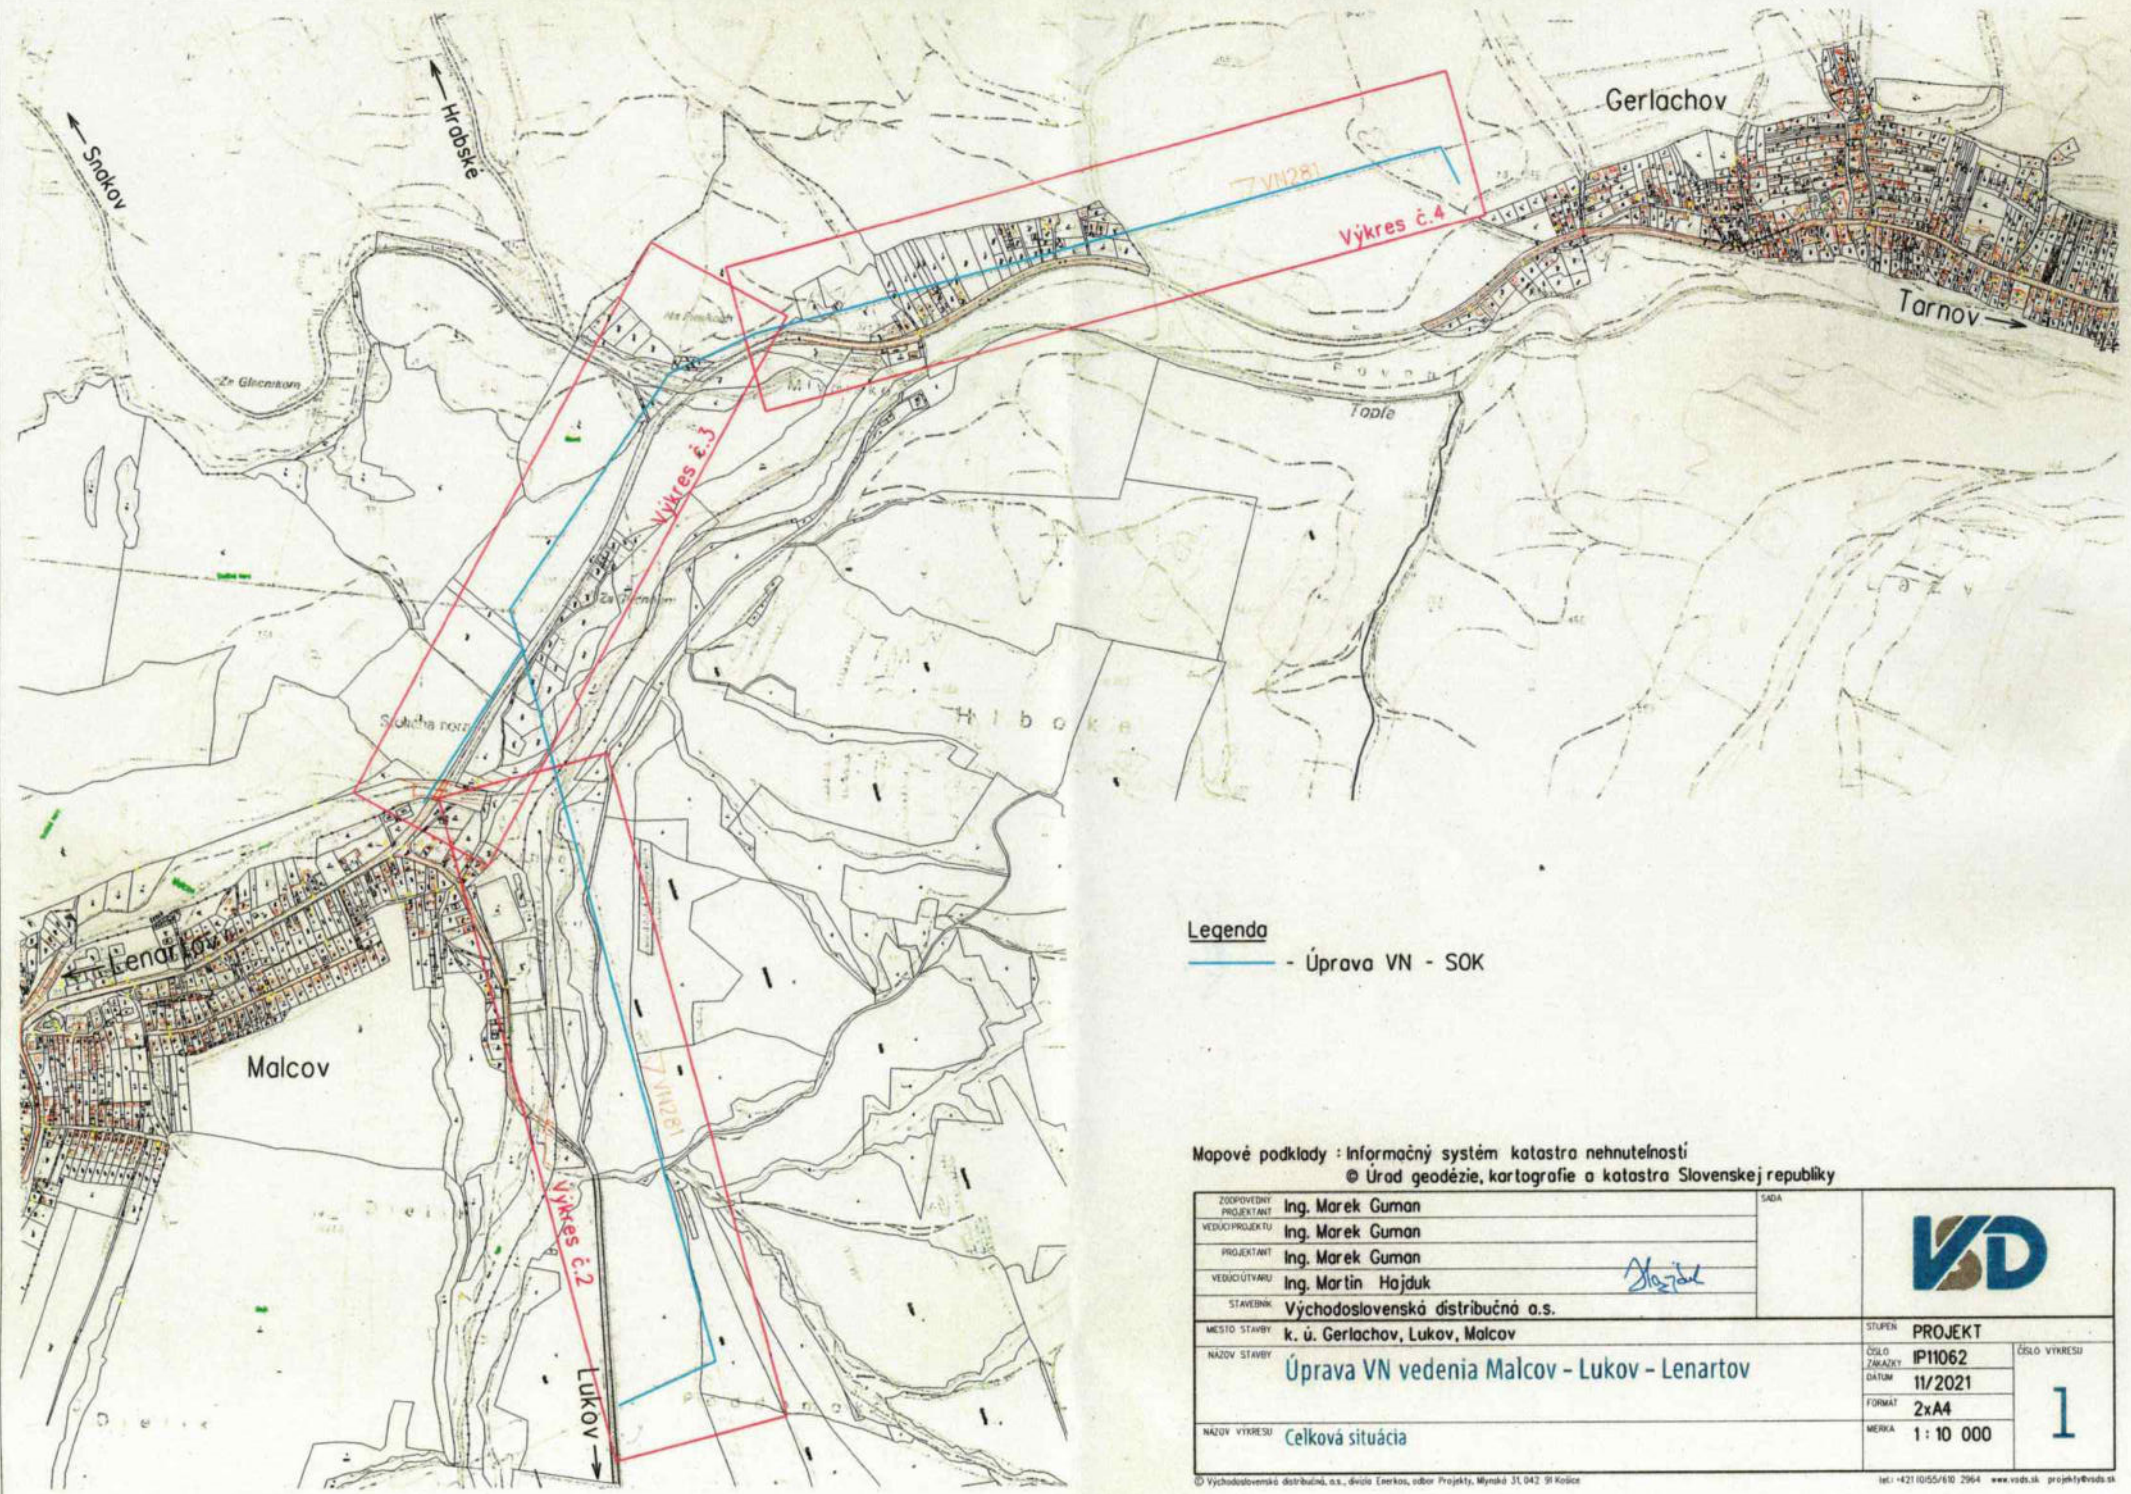

**Legenda**  
 — Úprava VN - SOK

Mapové podklady : Informačný systém katastra nehnuteľností  
 © Úrad geodézie, kartografie a katastra Slovenskej republiky

ZODPOVEDNÝ PROJEKTANT	Ing. Marek Guman	SADA			
VEDÚCI PROJEKTU	Ing. Marek Guman				
PROJEKTANT	Ing. Marek Guman				
VEDÚCI ÚTVARU	Ing. Martin Hajduk <i>Stojal</i>				
STAVEBNÁ	Východoslovenská distribučná o.s.				
MESTO STAVBY	k. ú. Gerlachov, Lukov, Malcov	STUPEŇ	PROJEKT		
NAZOV STAVBY	Úprava VN vedenia Malcov - Lukov - Lenartov	ČÍSLO ZAKAZKY	IP11062	ČÍSLO VÝKRESU	1
		DATEM	11/2021		
		FORMÁT	2x A4		
NAZOV VÝKRESU	Celková situácia	MERKA	1 : 10 000		